


AKŻ I piętro

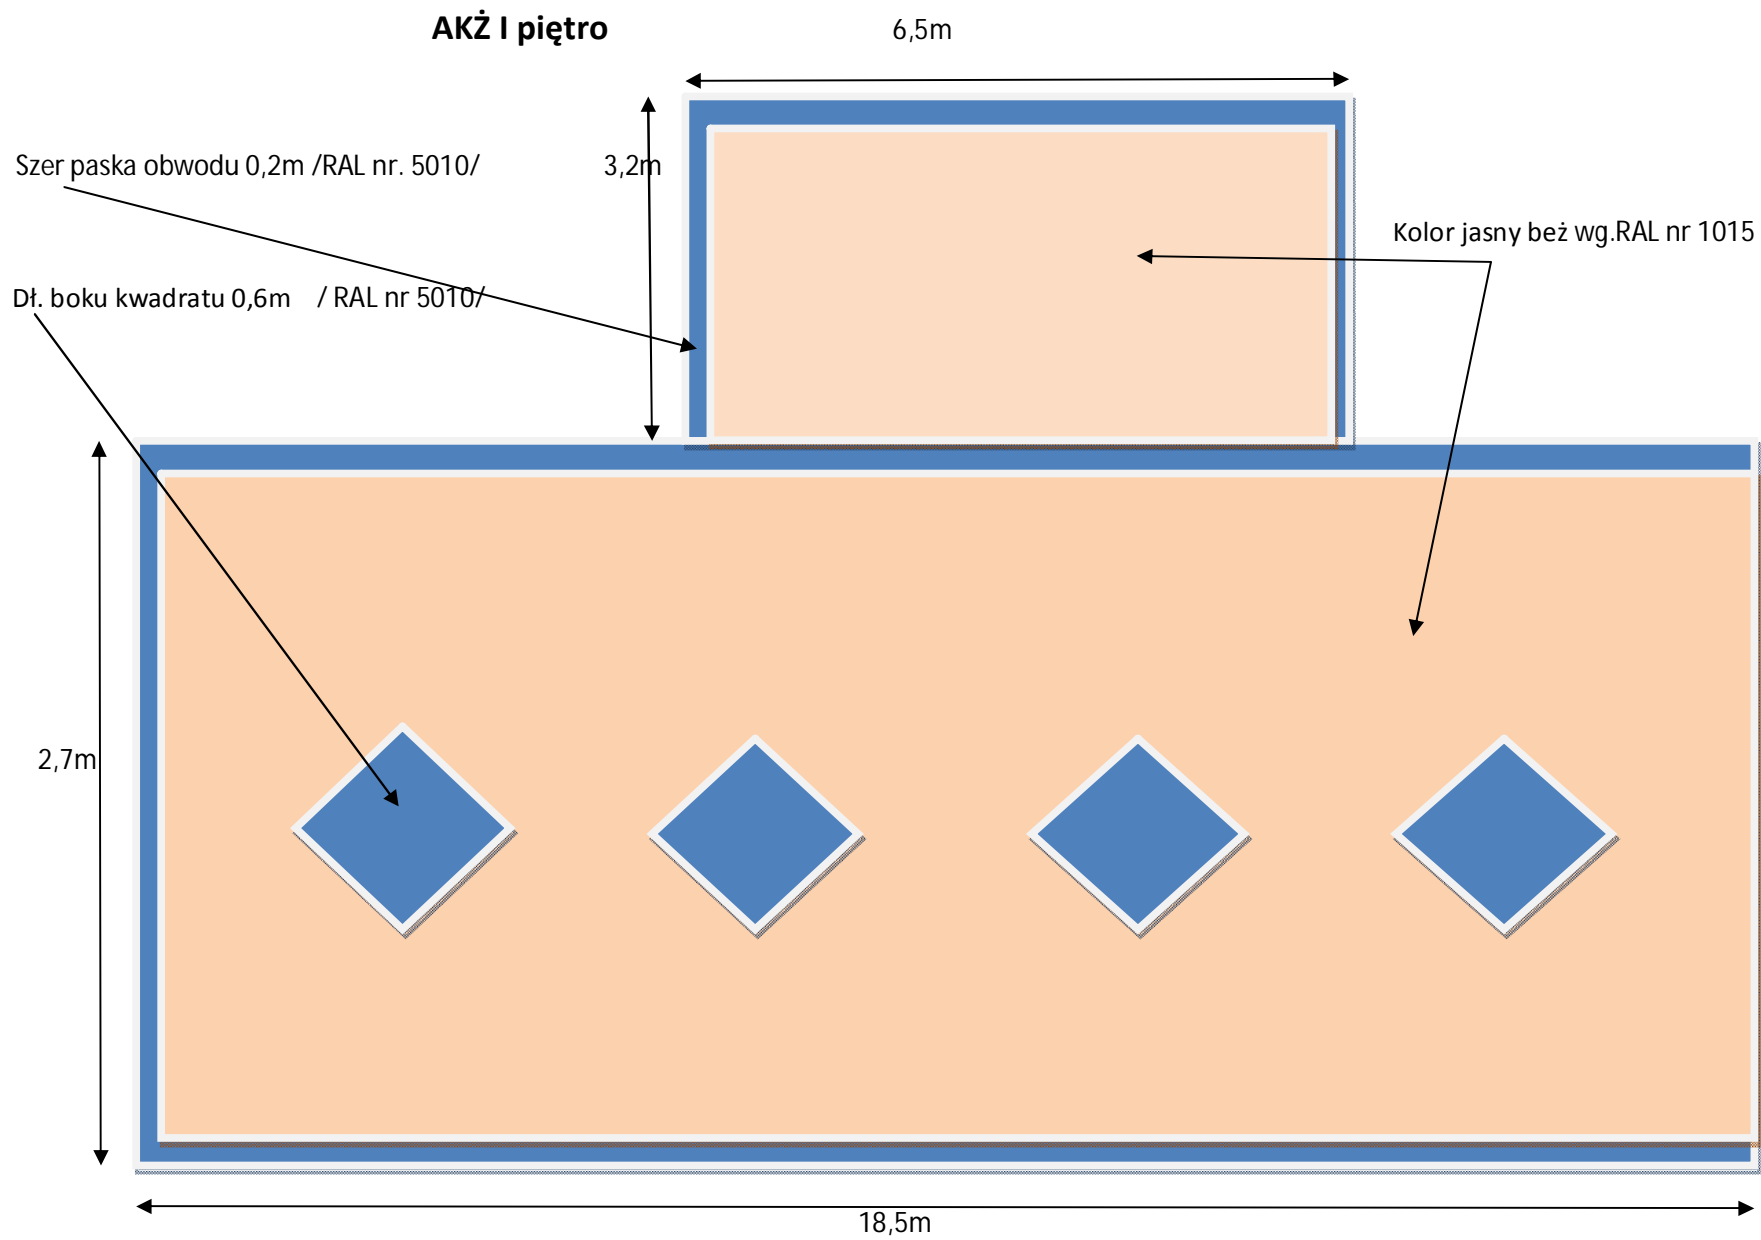


Do zastosowania dwa kolory : niebieski RAL 5010 i jasny beż RAL 1015

Szer pasa obwodu 0,2m

Hol I piętro 12,0m na 9,0 m

szer. pasów poprzecznych 0,35m

szer pasa 0,5m

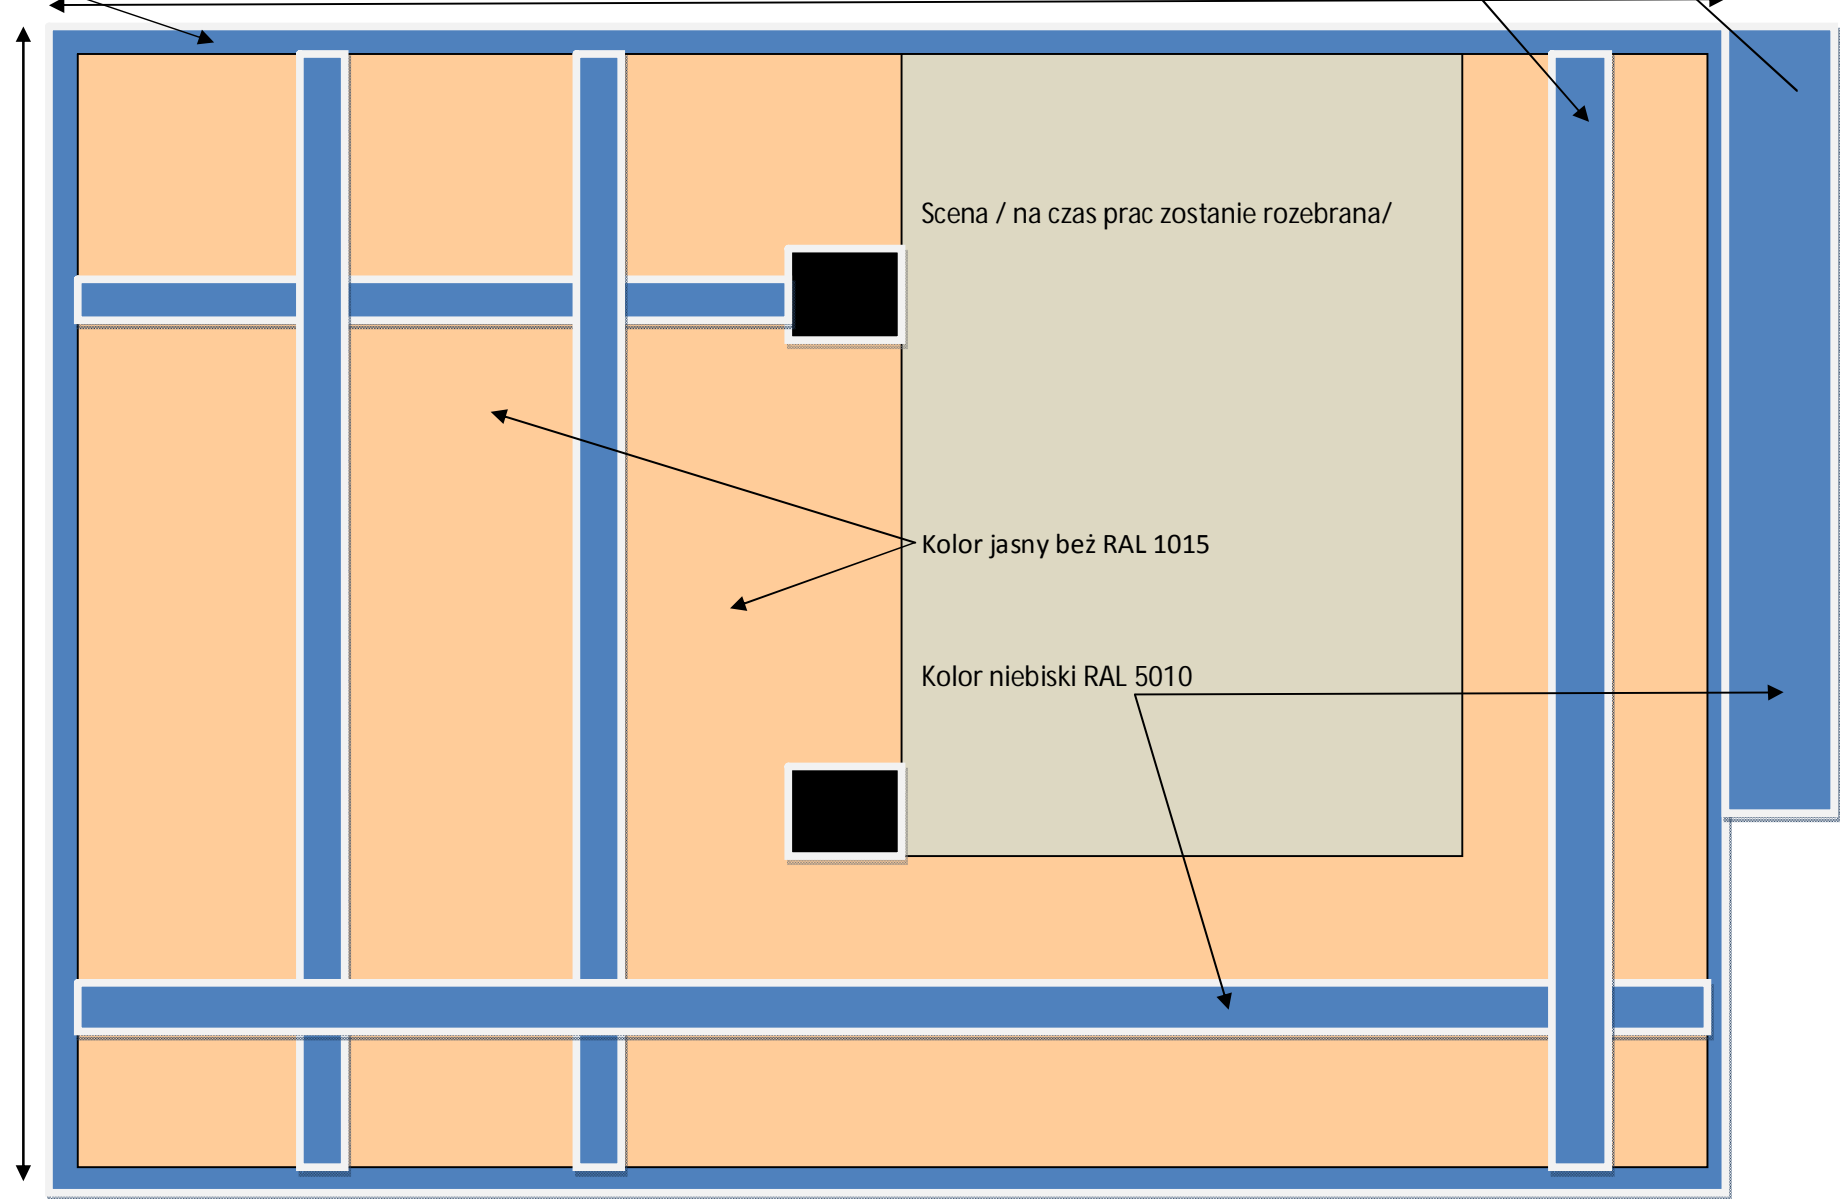


Scena / na czas prac zostanie rozebrana/


Kolor jasny beż RAL 1015

Kolor niebiski RAL 5010

Hol parteru wraz z przedsionkiem

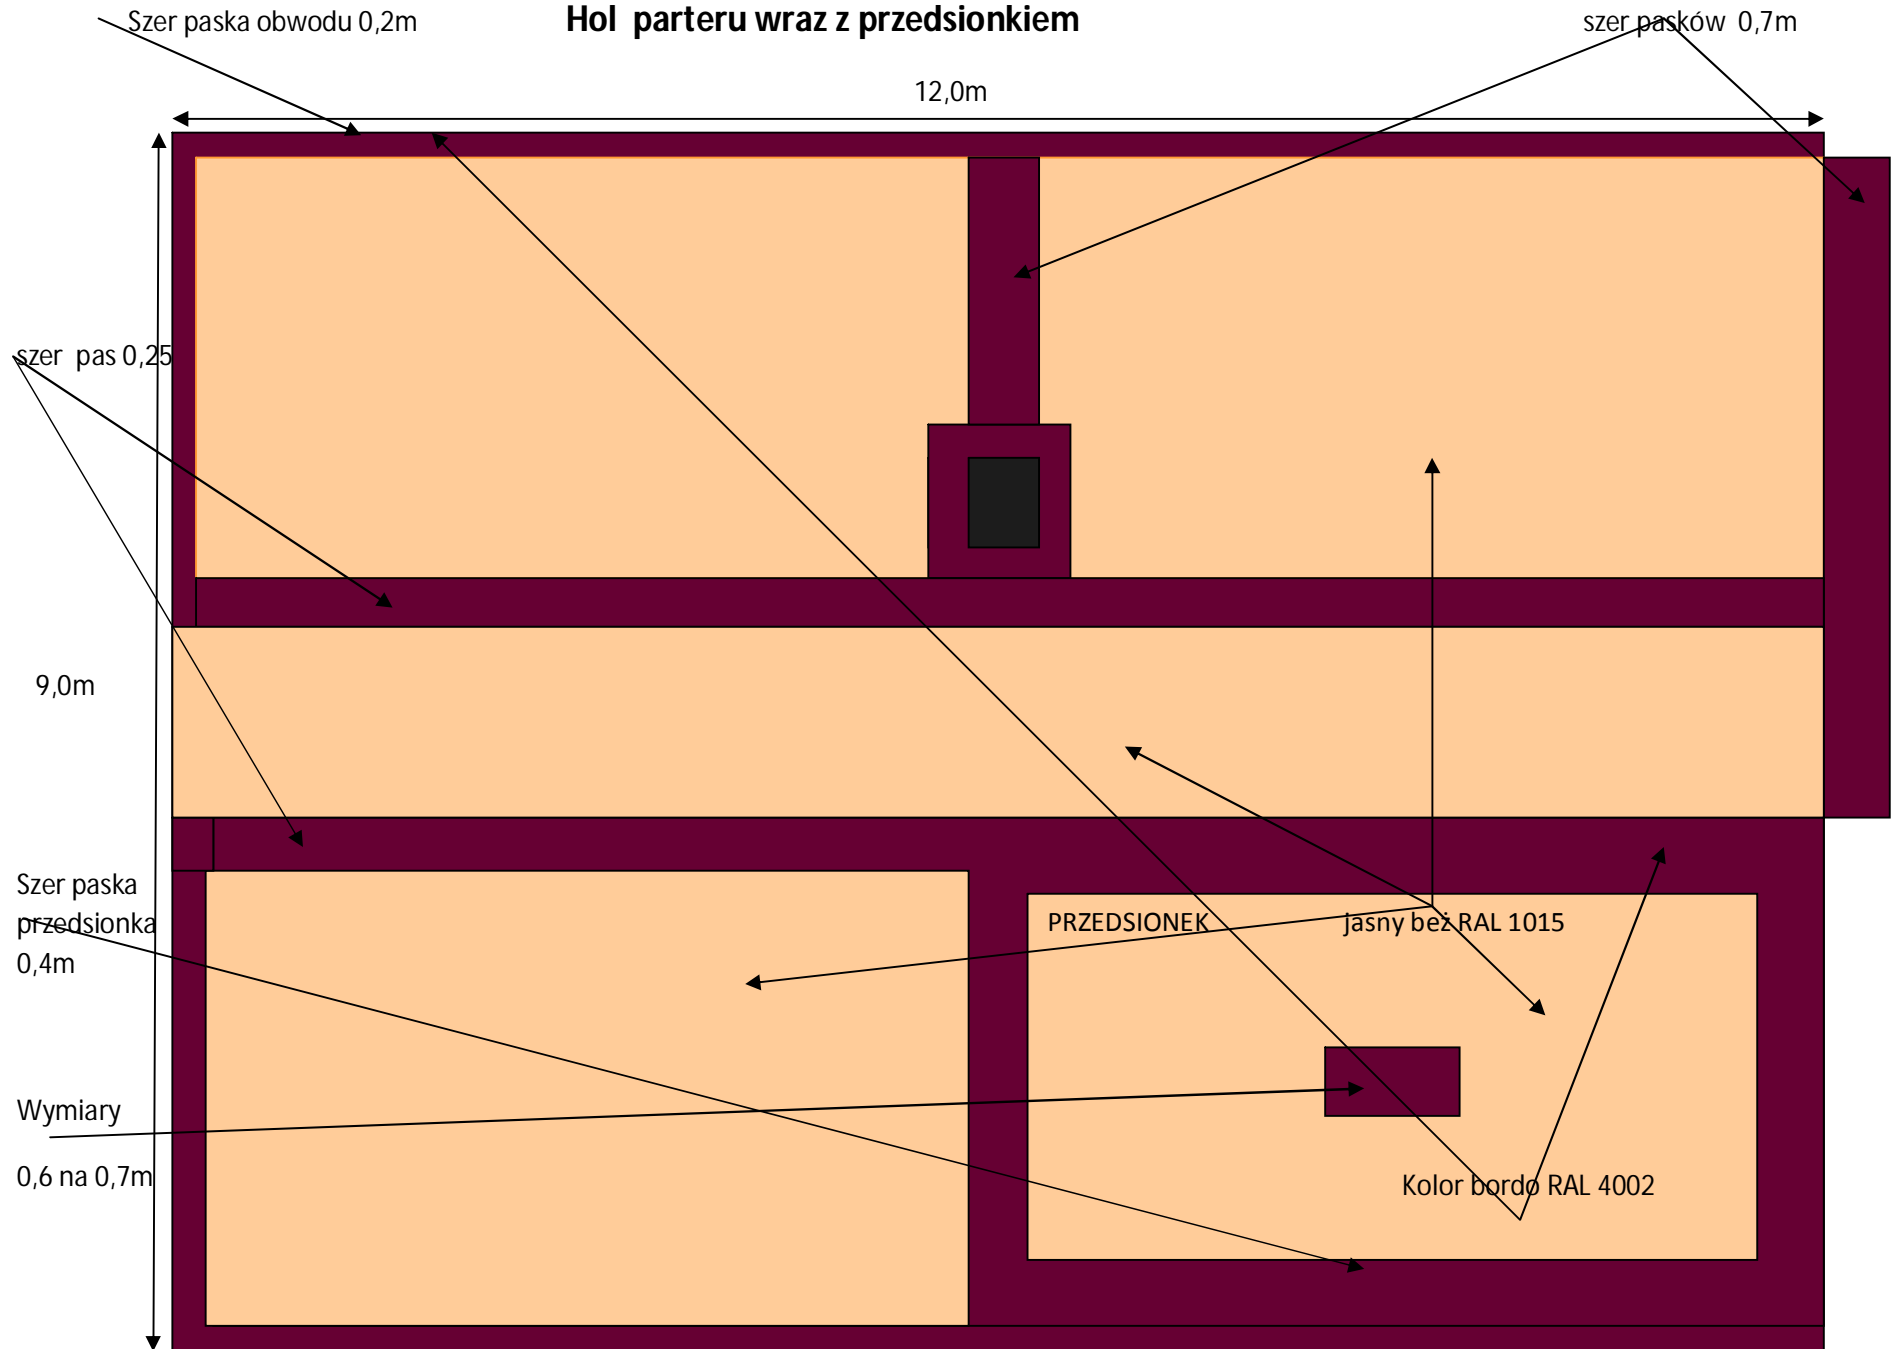

Korytarz I piętro - wymiar dł 66m, a szer. 6m

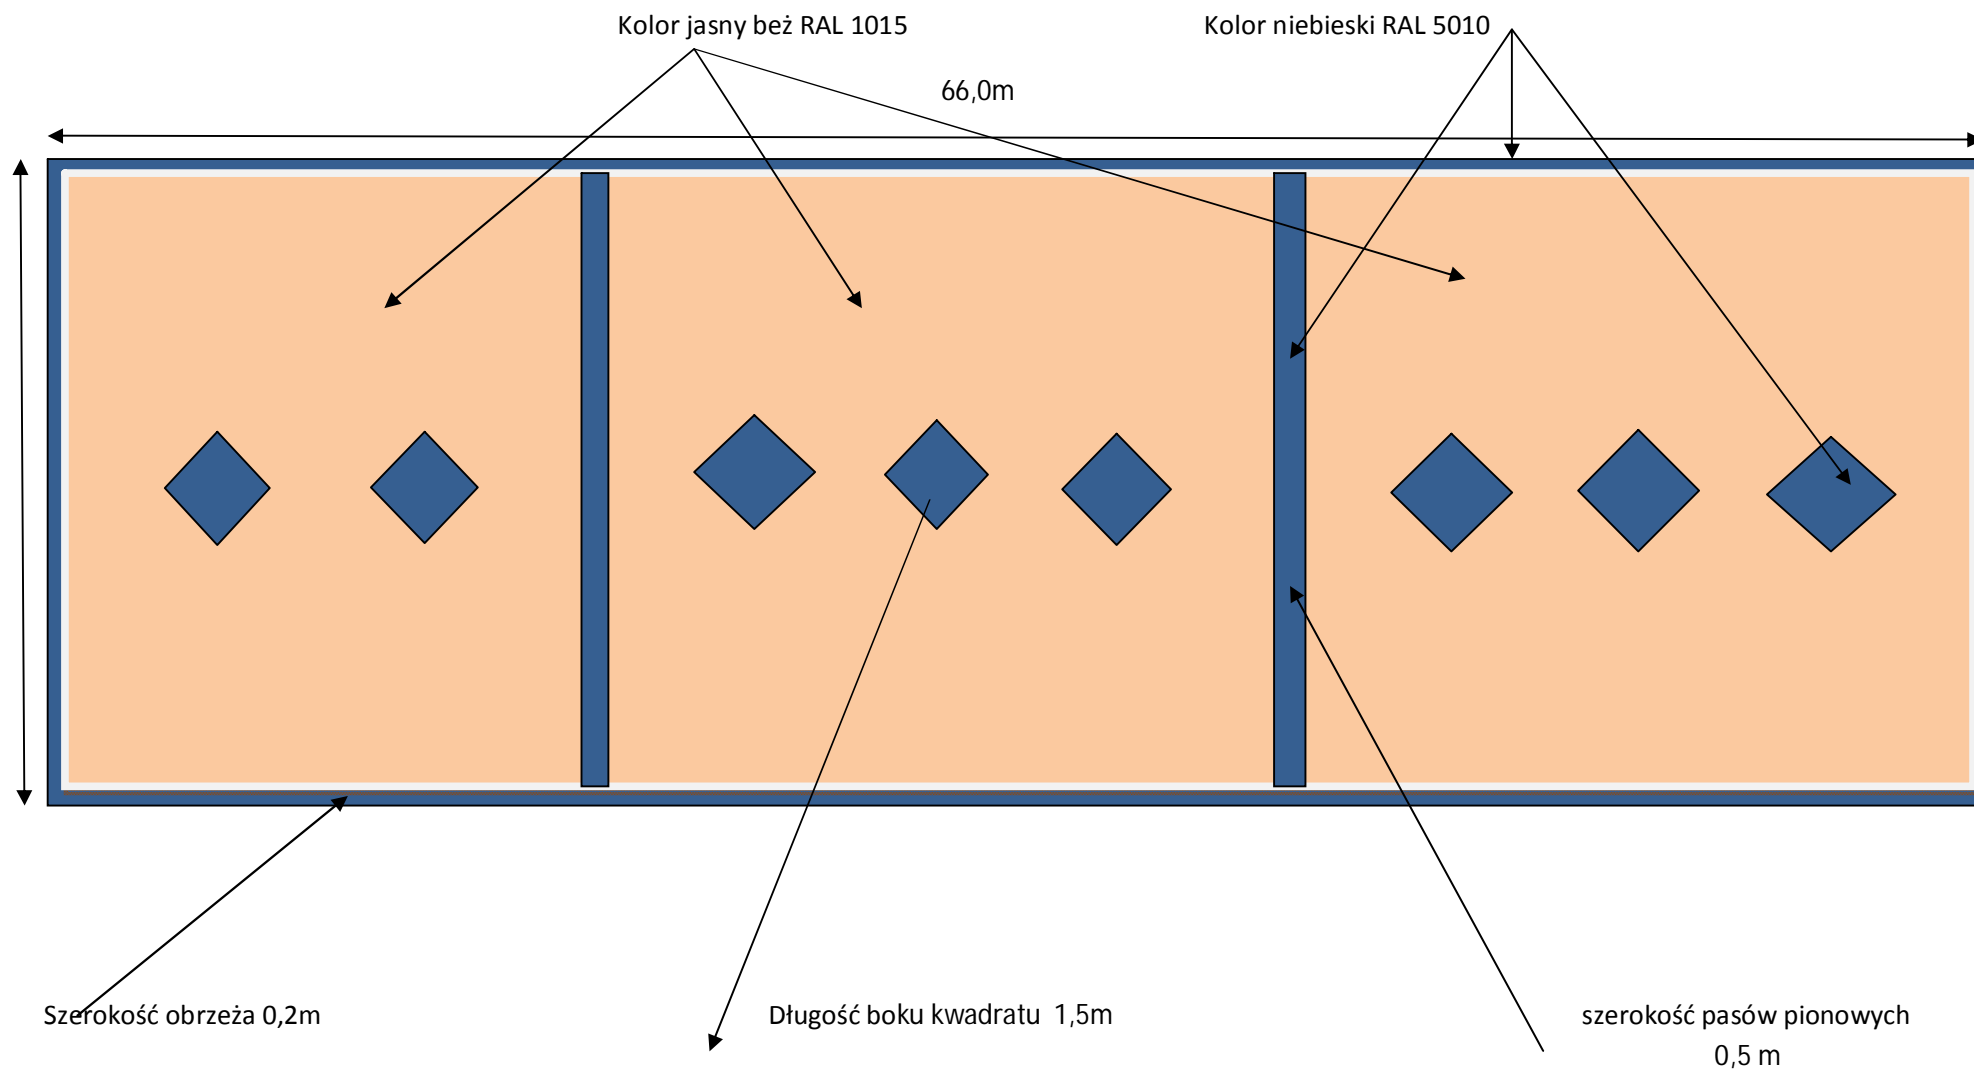

Korytarz parter

